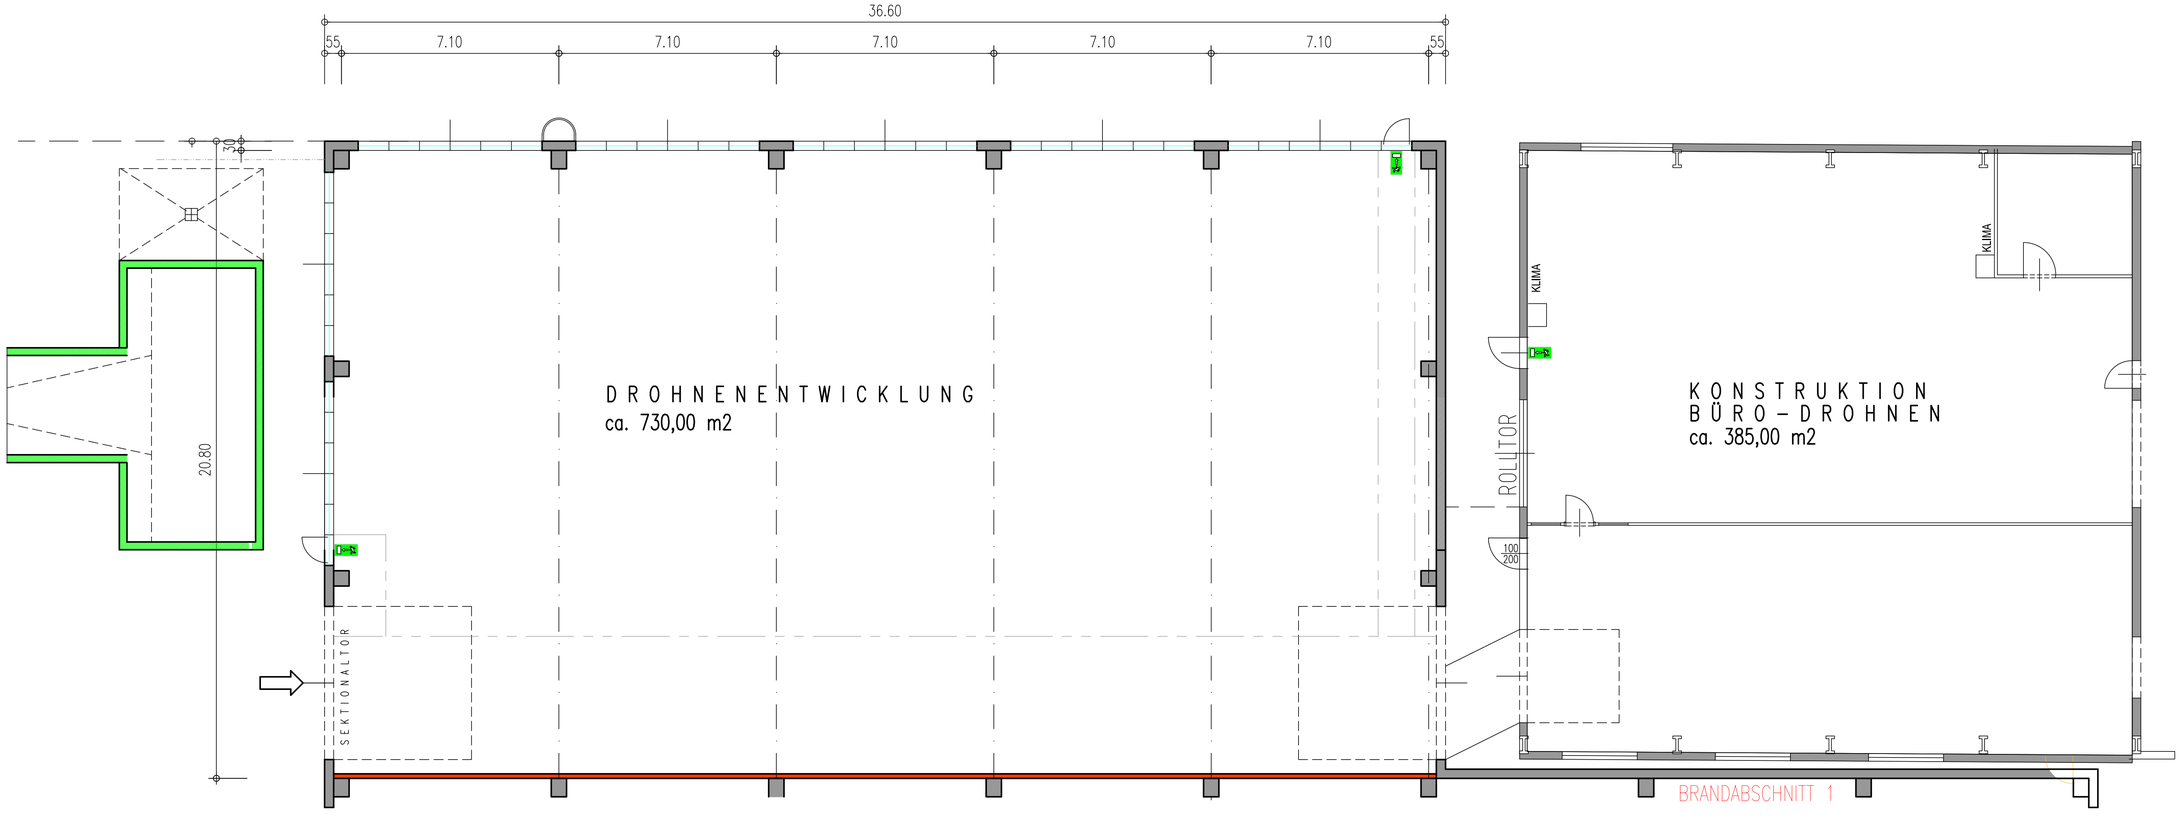
36.60
55
7.10
7.10
7.10
7.10
7.10
55
20.80
DROHNENENTWICKLUNG
ca. 730,00 m2
SEKTIONALTOR
ROLLTOR
KLIMA
KLIMA
KONSTRUKTION
BÜRO - DROHNEN
ca. 385,00 m2
100
200
BRANDABSCHNITT 1