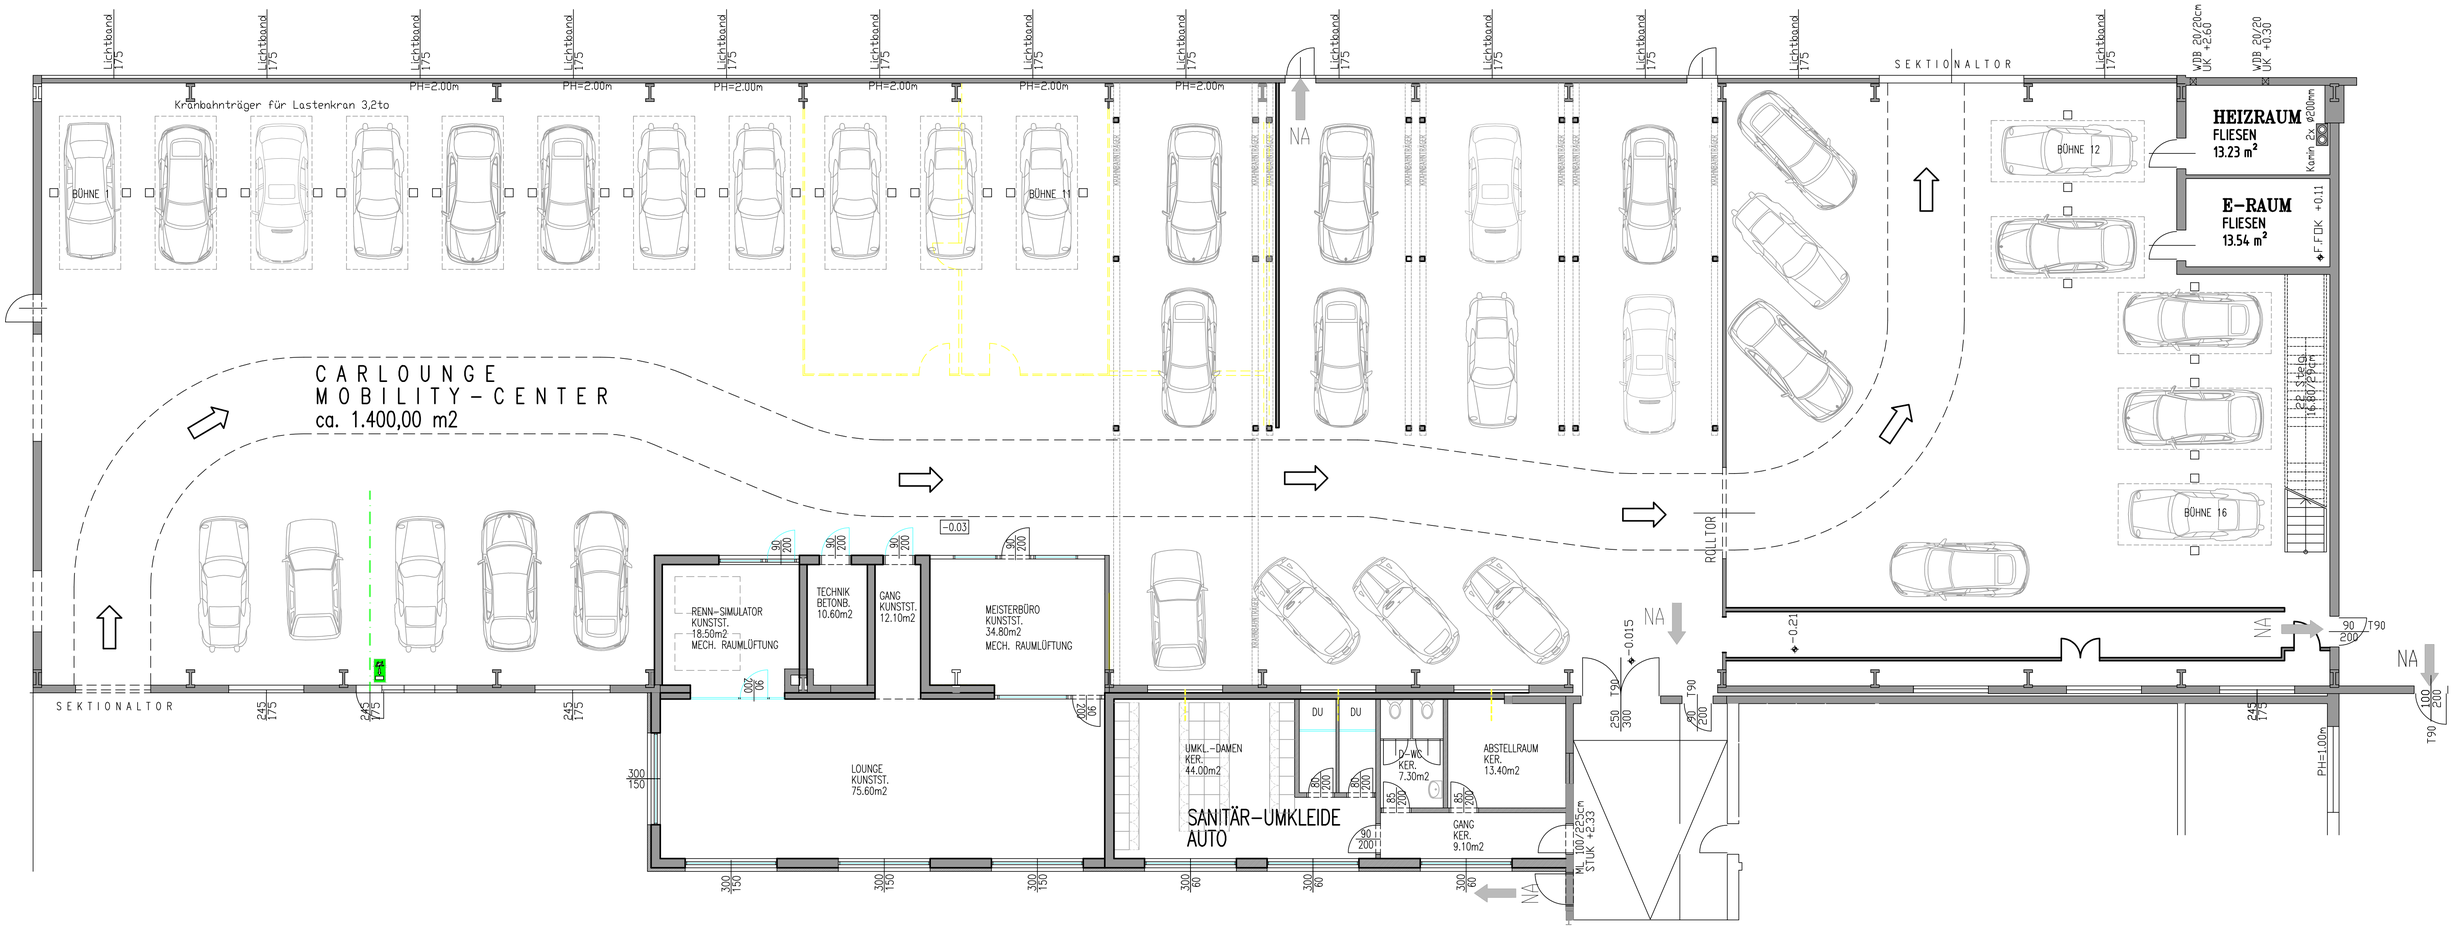

Lichtband 175
PH=2.00m
Kranbahnträger für Lastenkran 3,2to
BÜHNE 1
BÜHNE 11
BÜHNE 12
BÜHNE 16
SEKTIONALTOR
NA
HEIZRAUM
FLIESEN
13.23 m²
E-RAUM
FLIESEN
13.54 m²
CARLOUNGE
MOBILITY-CENTER
ca. 1.400,00 m2
ROLLTOR
RENN-SIMULATOR
KUNSTST.
18.50m2
MECH. RAUMLÜFTUNG
TECHNIK
BETONB.
10.60m2
GANG
KUNSTST.
12.10m2
MEISTERBÜRO
KUNSTST.
34.80m2
MECH. RAUMLÜFTUNG
LOUNGE
KUNSTST.
75.60m2
UMKL.-DAMEN
KER.
44.00m2
DU
D-WC
KER.
7.30m2
ABSTELLRAUM
KER.
13.40m2
GANG
KER.
9.10m2
SANITÄR-UMKLEIDE
AUTO
ML 100/225cm
STUK +2.33
PH=1.00m