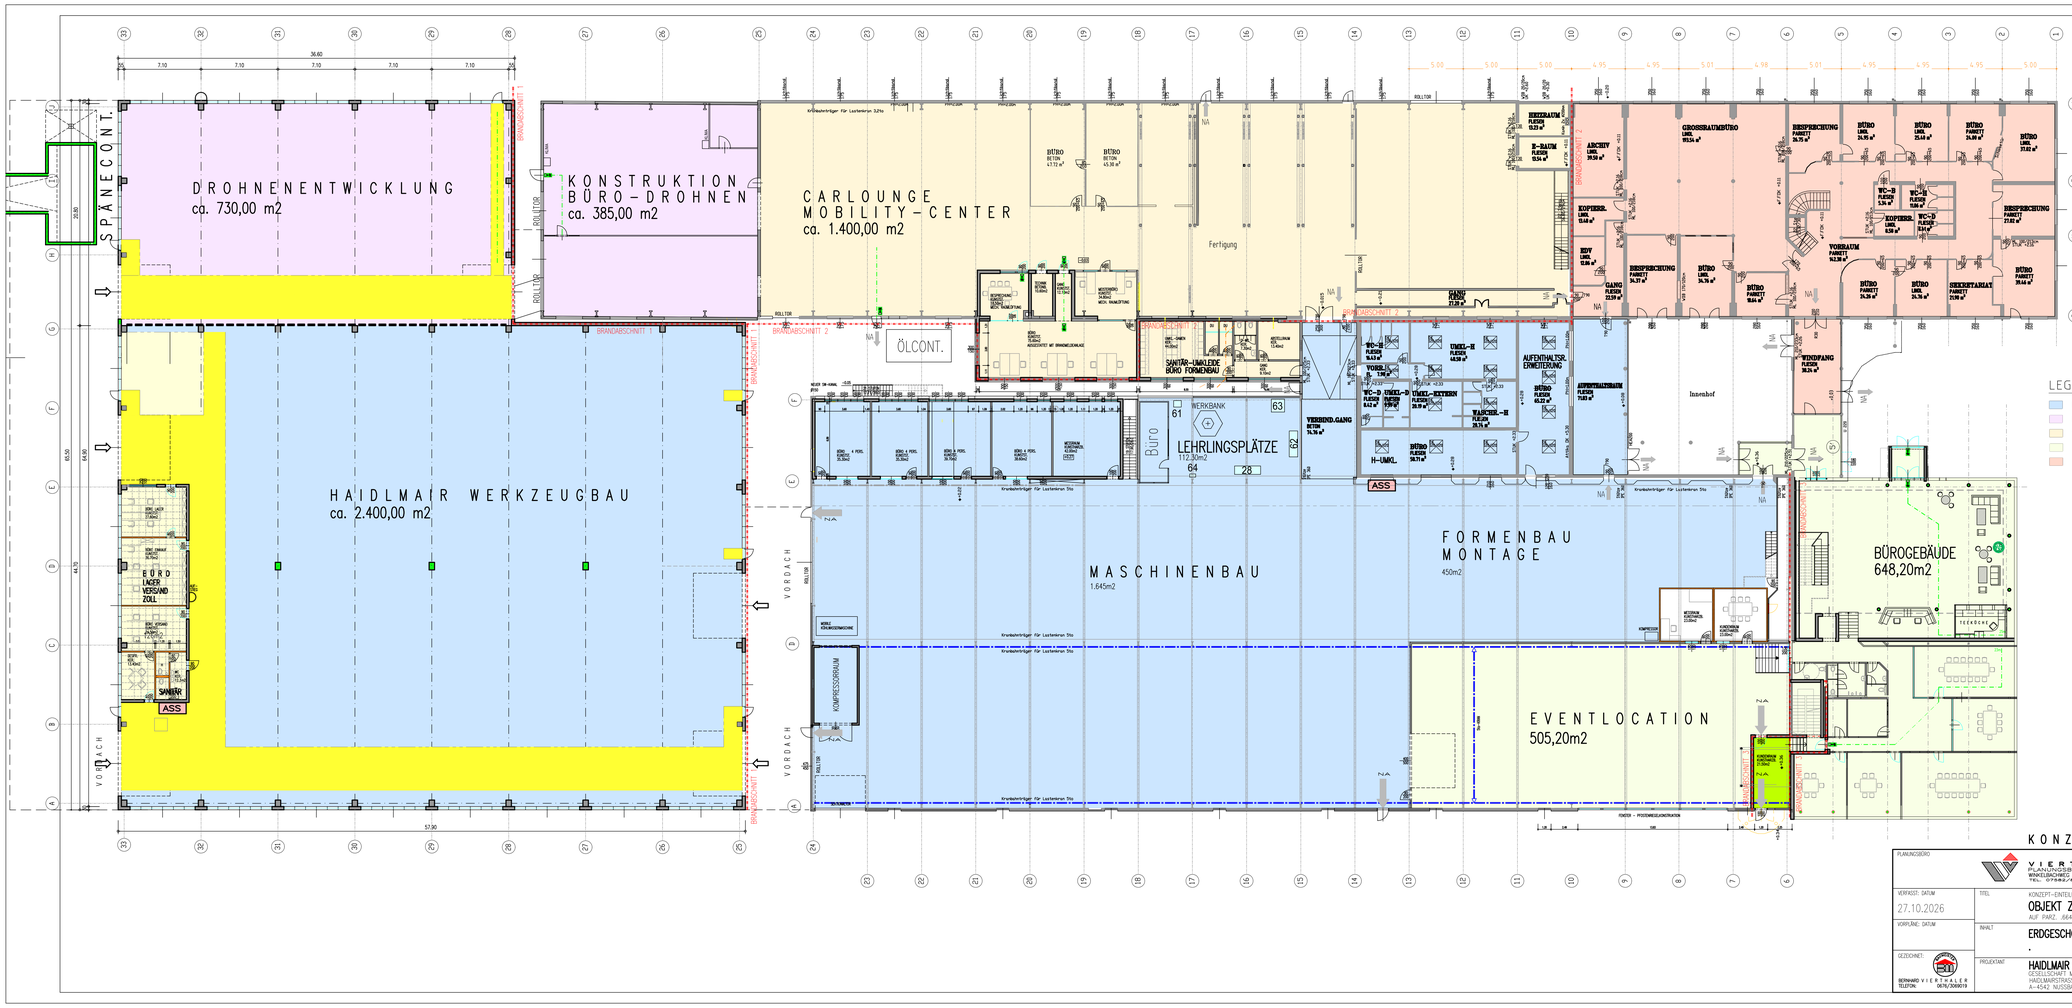

KONZEPT-ENTWURF

PLANUNGSBÜRO
VIERTHALER PLANUNGSBÜRO GMBH.
WINKELBACHWEG 2, 4553 SCHLIERBACH
TEL.: 07582/43197

VERFASST: DATUM 27.10.2026	TITEL	KONZEPT-ENTEILUNG SMART INDUSTRIAL REVOLUTION CAMPUS OBJEKT ZIEHBERGSTRASSE 2 AUF PARZ. 664, 2769, 2770, KG MITTERMICHELDORF	MASSTAB 1 : 200
VORPLÄNE: DATUM	INHALT	ERDGESCHOSS, ÜBERSICHT BESTAND, .	BLATT NR. 1A
GEZEICHNET: BERNHARD VIERTHALER TELEFON 0676/3090919	PROJEKTANT	HAIDLMAIR HOLDING GESELLSCHAFT M.B.H. HAIDLMAIRSTRASSE 1 A-4542 NUSSBACH	PROJEKT NR. 3726